


インフラ状況図

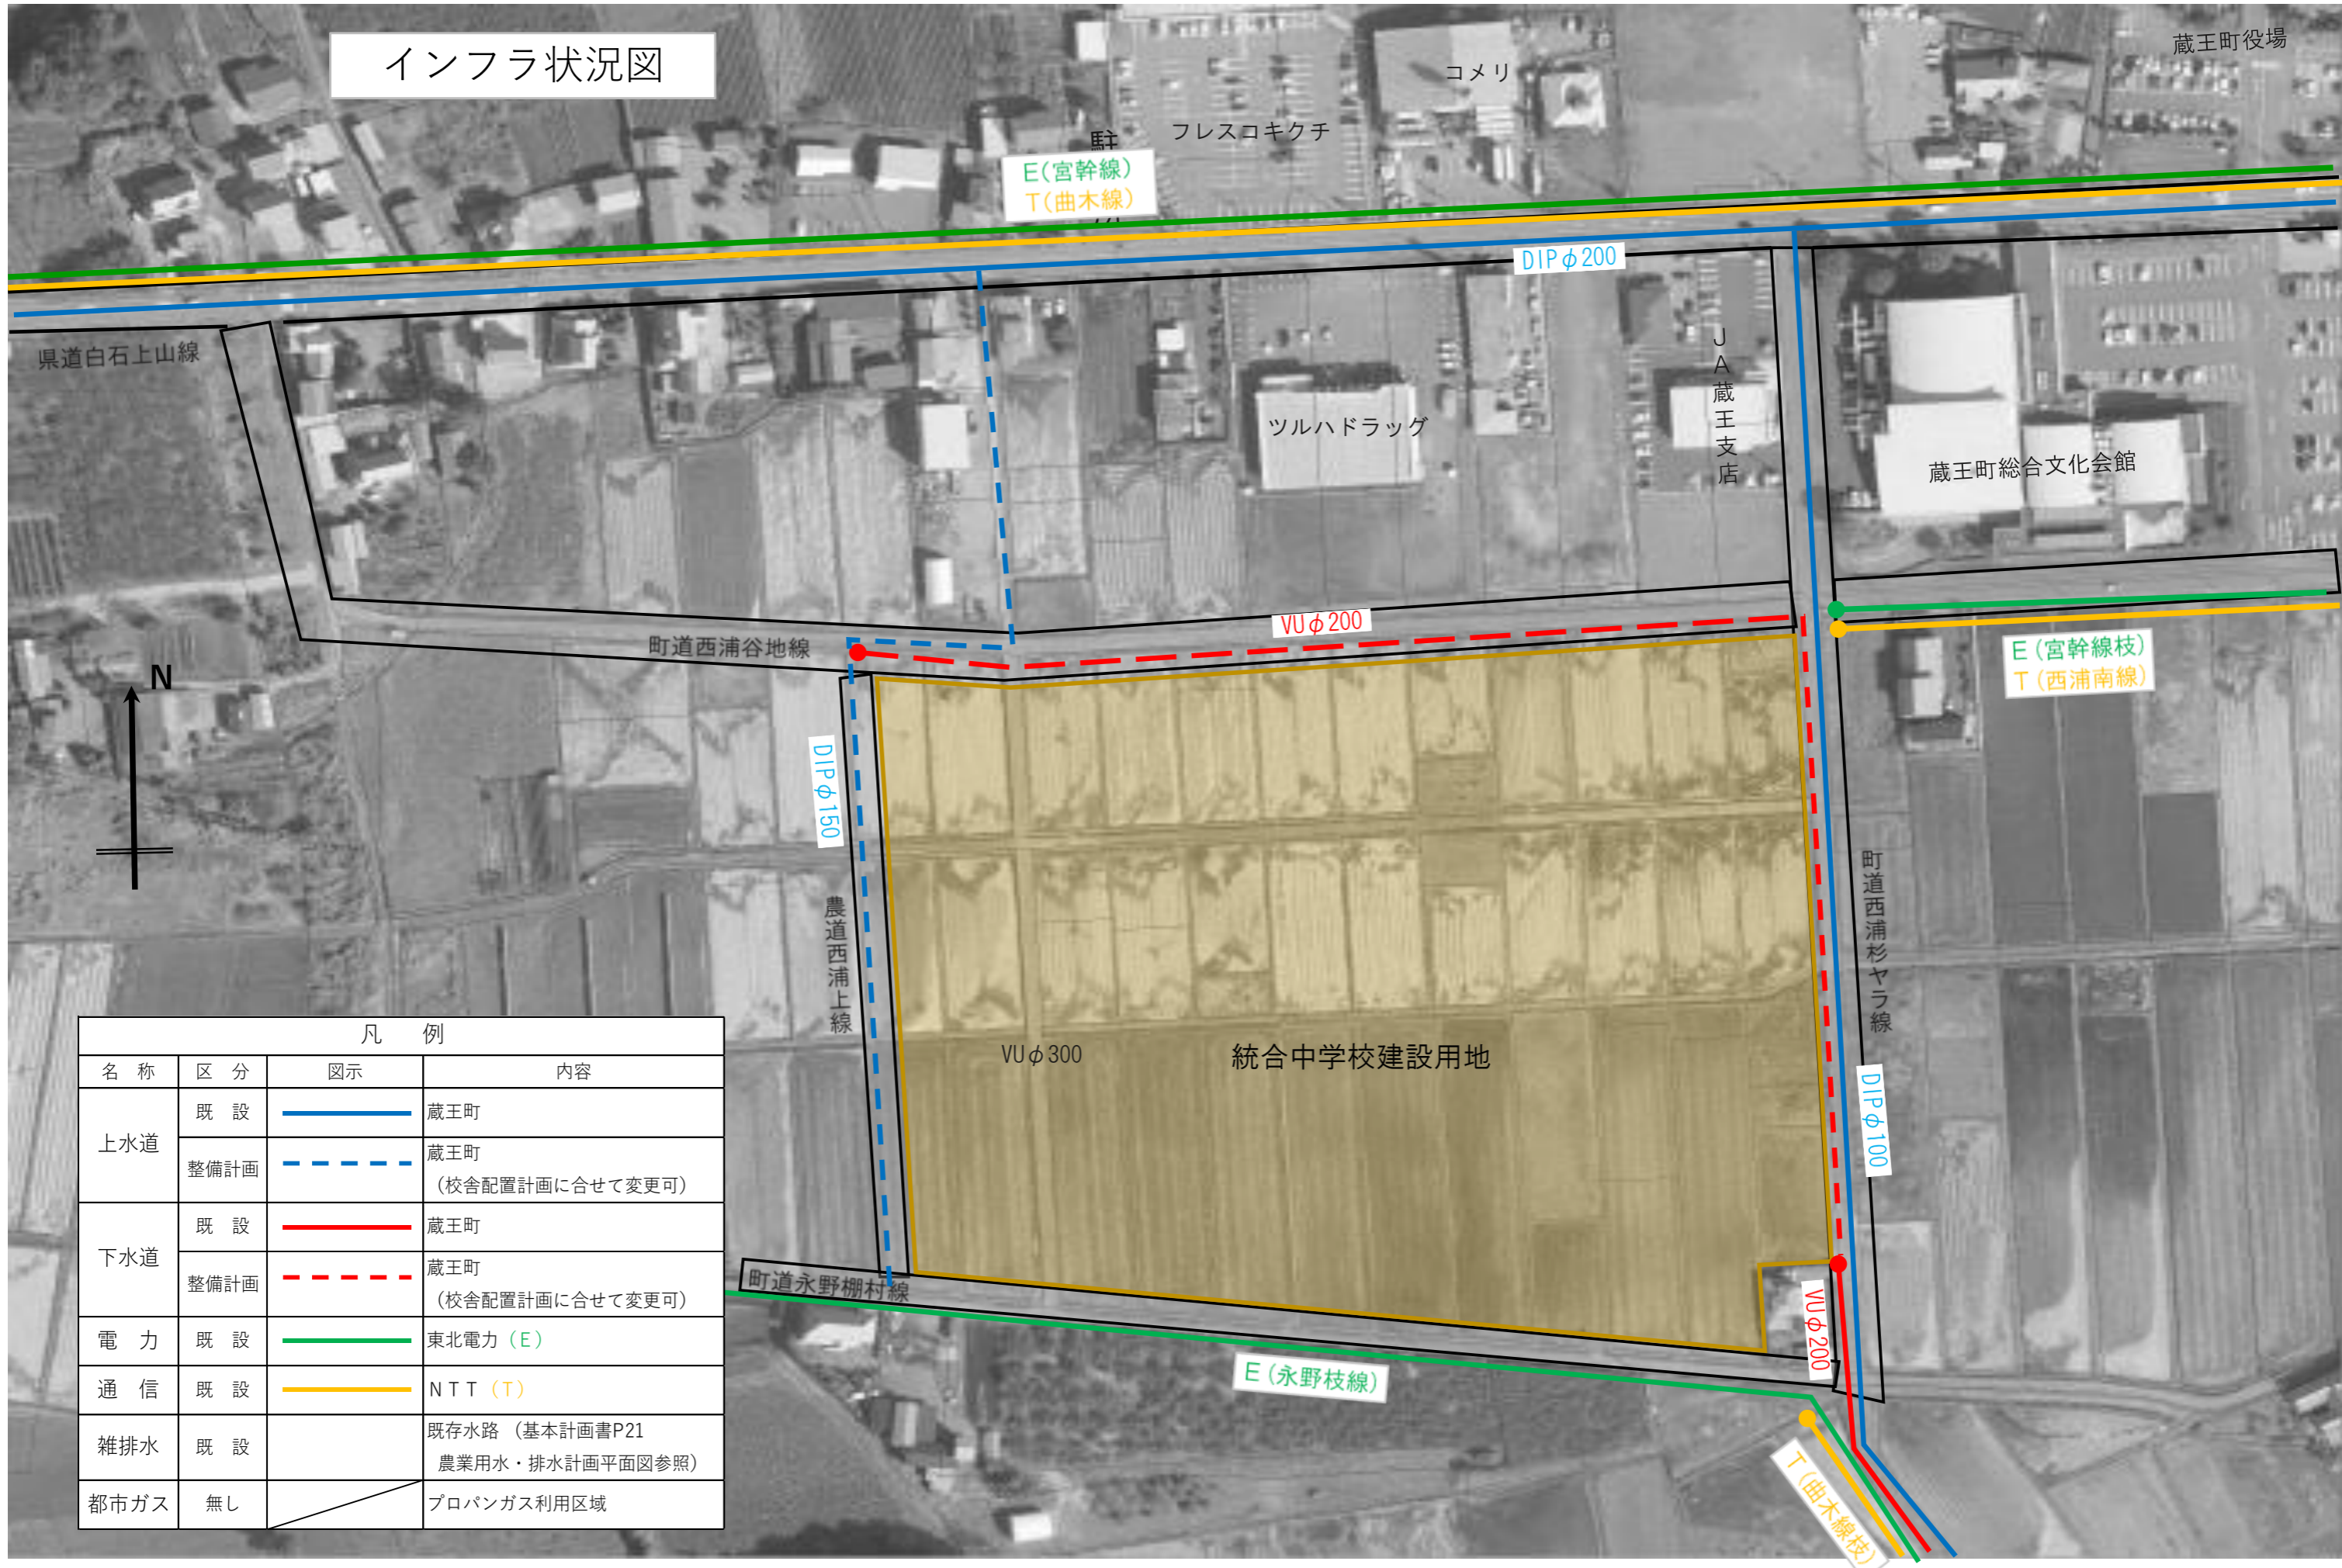

凡 例			
名称	区分	図示	内容
上水道	既 設		蔵王町
	整備計画		蔵王町 (校舎配置計画に合わせて変更可)
下水道	既 設		蔵王町
	整備計画		蔵王町 (校舎配置計画に合わせて変更可)
電力	既 設		東北電力 (E)
通信	既 設		NTT (T)
雑排水	既 設		既存水路 (基本計画書P21 農業用水・排水計画平面図参照)
都市ガス	無し		プロパンガス利用区域